


Dispozice sestavy ČOV

M 1:50


PŮDORYS SESTAVY

M 1:50

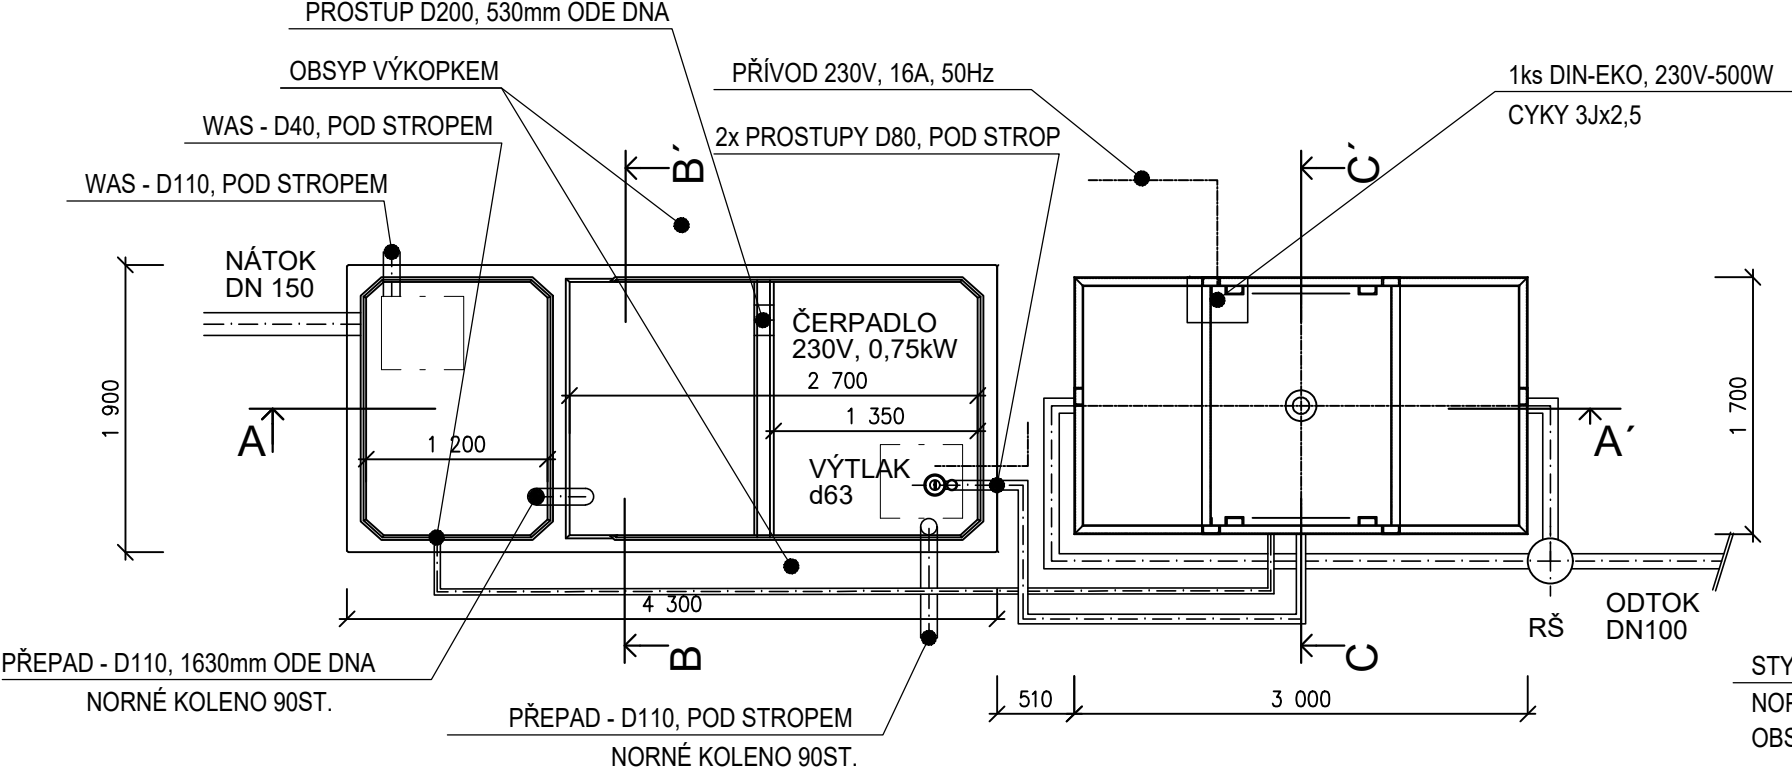


ŘEZ A-A'

M 1:50

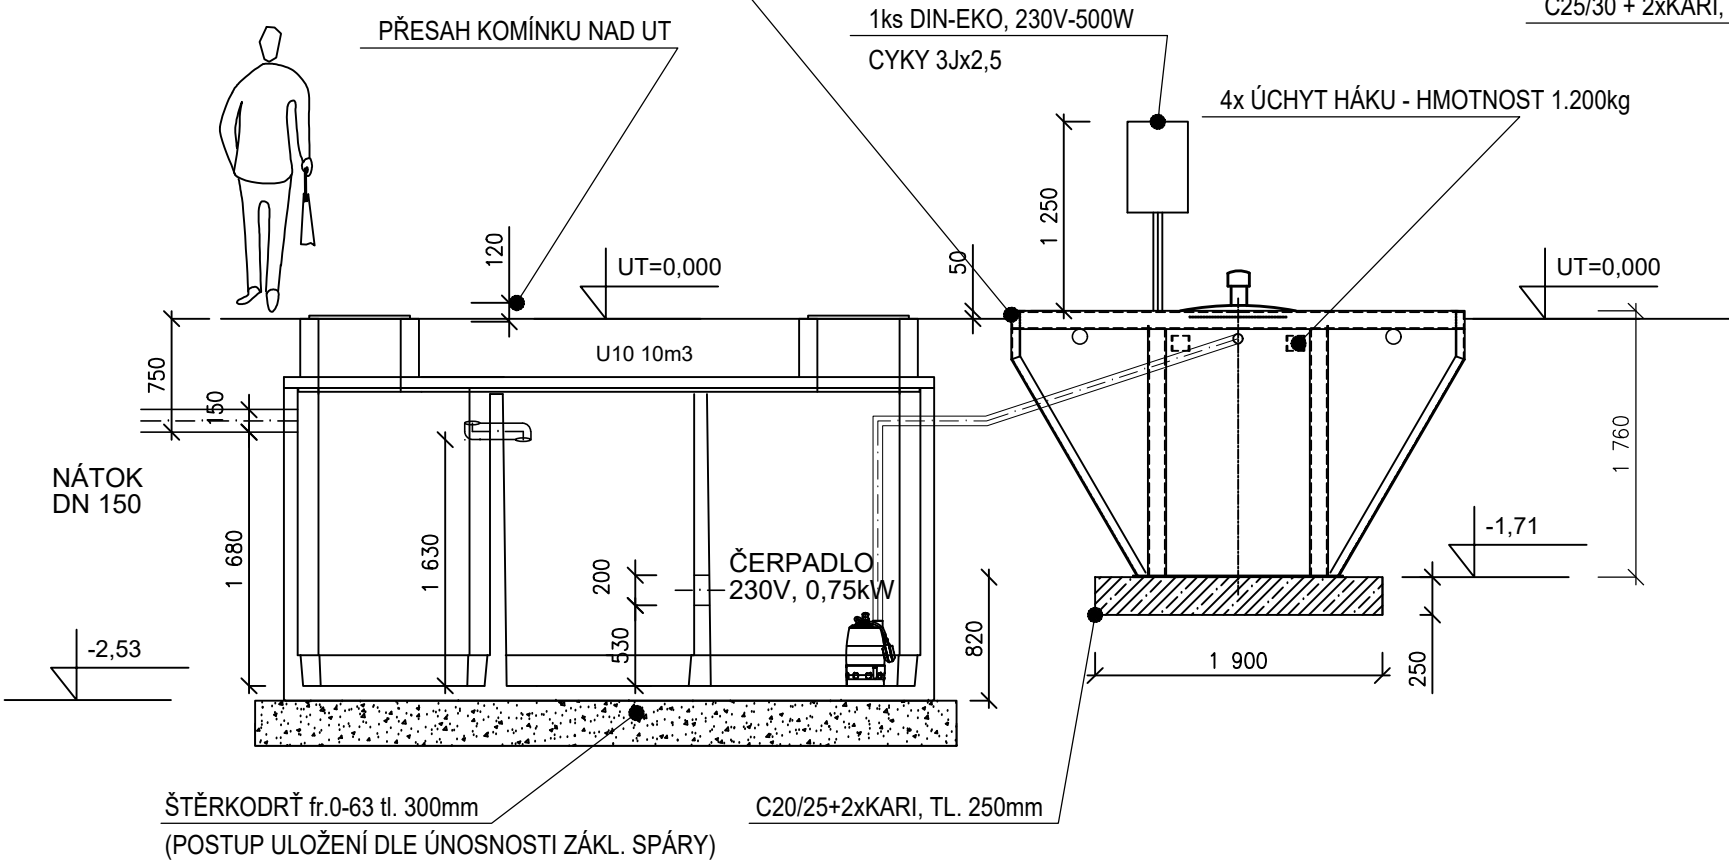

ŘEZ C-C'

M 1:50

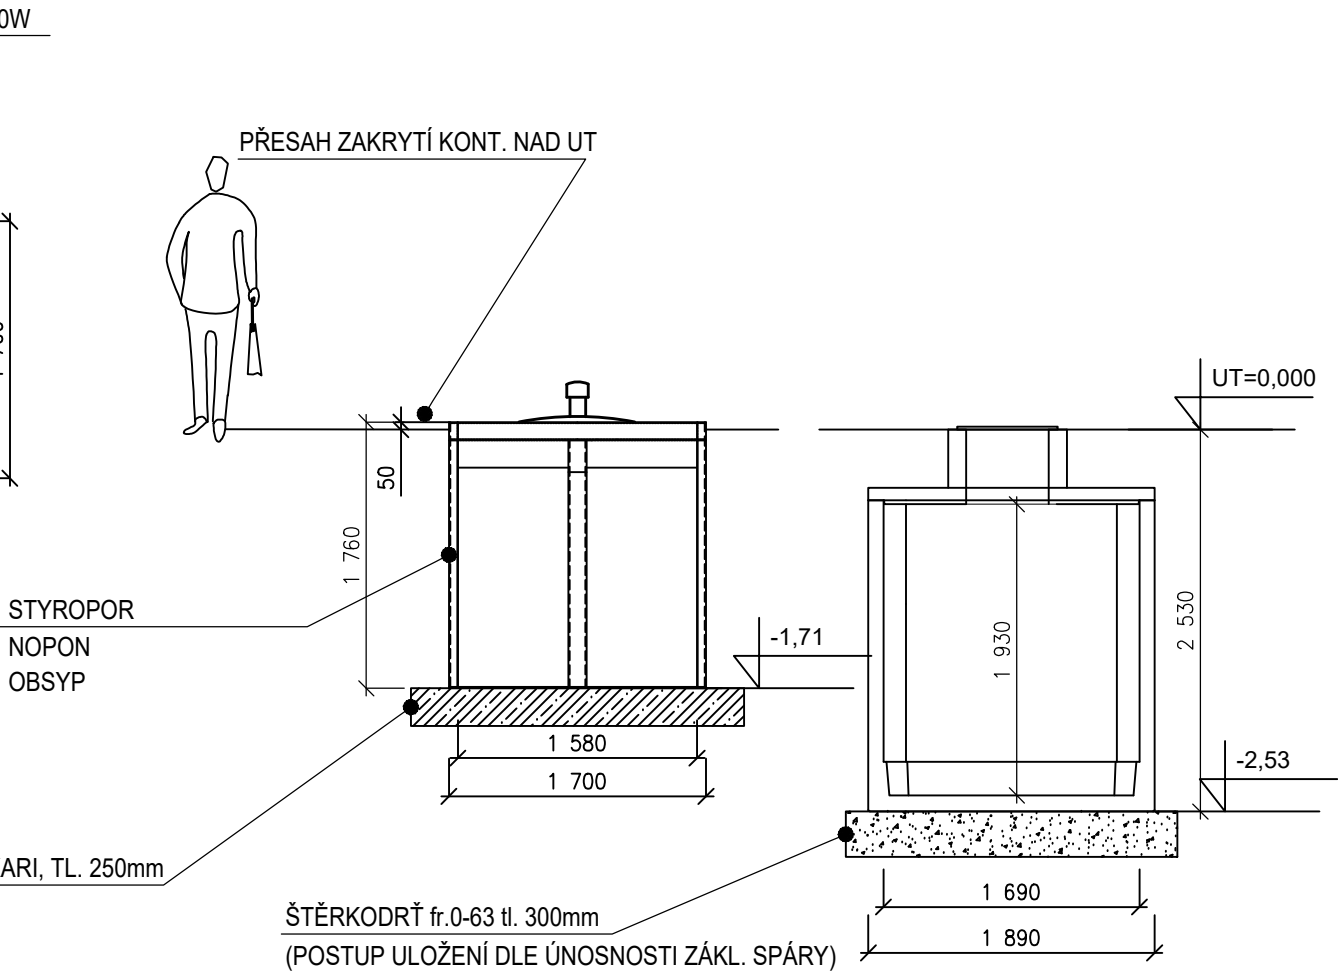

ŘEZ B-B'

M 1:50

D					
C					
B					
A					
Rev.	Popis změny/Modification description		Datum/Date	Upravit/editing	Kontrola/Verified
Kreslil: Drawn:	Radim Klímecký tel. 606 709 808	Objednatel: Customer:	Zak. číslo: Order No:		
Kontrola: Checked:	Ing. A. Jiroušková	Název: Name:	Datum/Date:		
Projektant: Head :	Ing. Hellstein st.		Měřítka/Scale: M 1:50		
			Stupeň/Step: DSP		
			Paré č./No.	Výkres č./Drawing No.	
 Hellstein		Obsah: Content:	DISPOZICE SESTAVY ČOV		
Tento výkres a jeho přílohy jsou majetkem fy Hellstein spol. s r. o., Petřvaldská 459, Šenov, CZ-739 34. Kopírování, úpravy a poskytnutí jiným osobám a firmám bez předchozího souhlasu zakázáno.					