




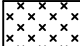


PŮDORYS SESTAVY  
M 1:50

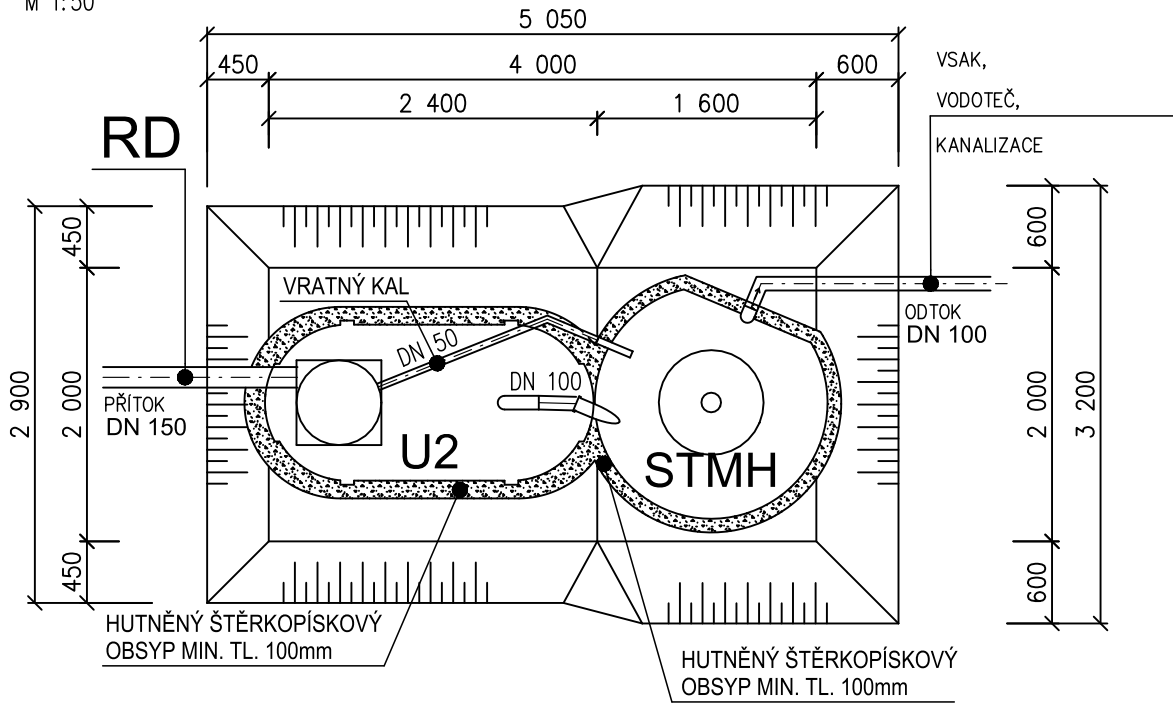

**ŘEZ A-A**

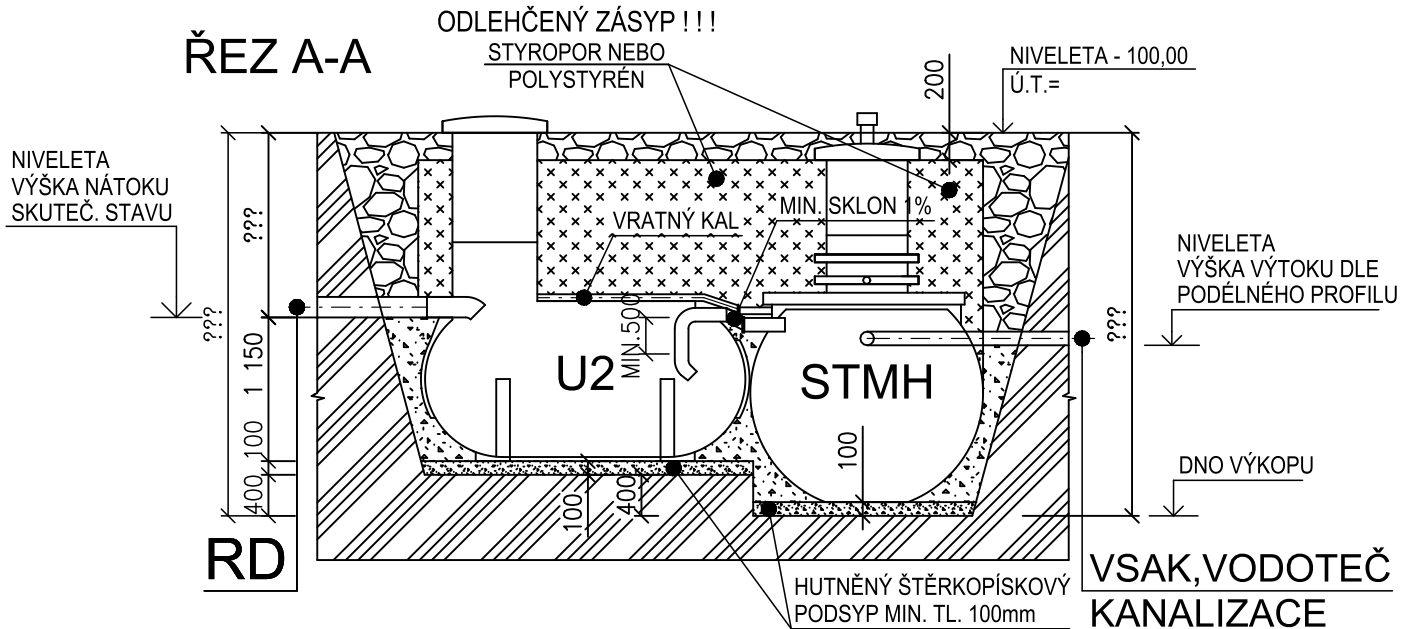

**LEGENDA**

-  HUTNĚNÝ ŠTĚRKOPÍSKOVÝ PODSYP
-  ODLEHČENÝ ZÁSYP
-  ZÁSYP VÝKOPKEM Z MEZIDEPONIE
-  ROSTLÁ ZEMINA

D					
C					
B					
A					
Rev.	Popis změny/Modification description		Datum/Date	Upravit/editing	Kontrola/Verified
Kreslil: Drawn:	<b>R. Kubina</b> tel. 606 709 802	Objednatel: Customer:	investor adresa investora		
Kontrola: Checked:	<b>R. Hellstein ml.</b>	Název: Name:	ČOV RD název adresa, parc. č. (stavba) město, okres (stavba)		
Projektant: Head:	<b>Ing. Hellstein st.</b>	Obsah: Content:	DISPOZICE SESTAVY ČOV		
 <b>Hellstein</b>			Zak. číslo: Order No:	000-17	
			Datum/Date:	měsíc/2017	
			Měřítko/Scale:	M 1:50	
			Stupeň/Step:	DSP + ŮR	
			Paré č./No.	Výkres č./Drawing No.	
				000-17-D3	